


SUOJAETÄISYYDET SOFIA-LIEDELLE

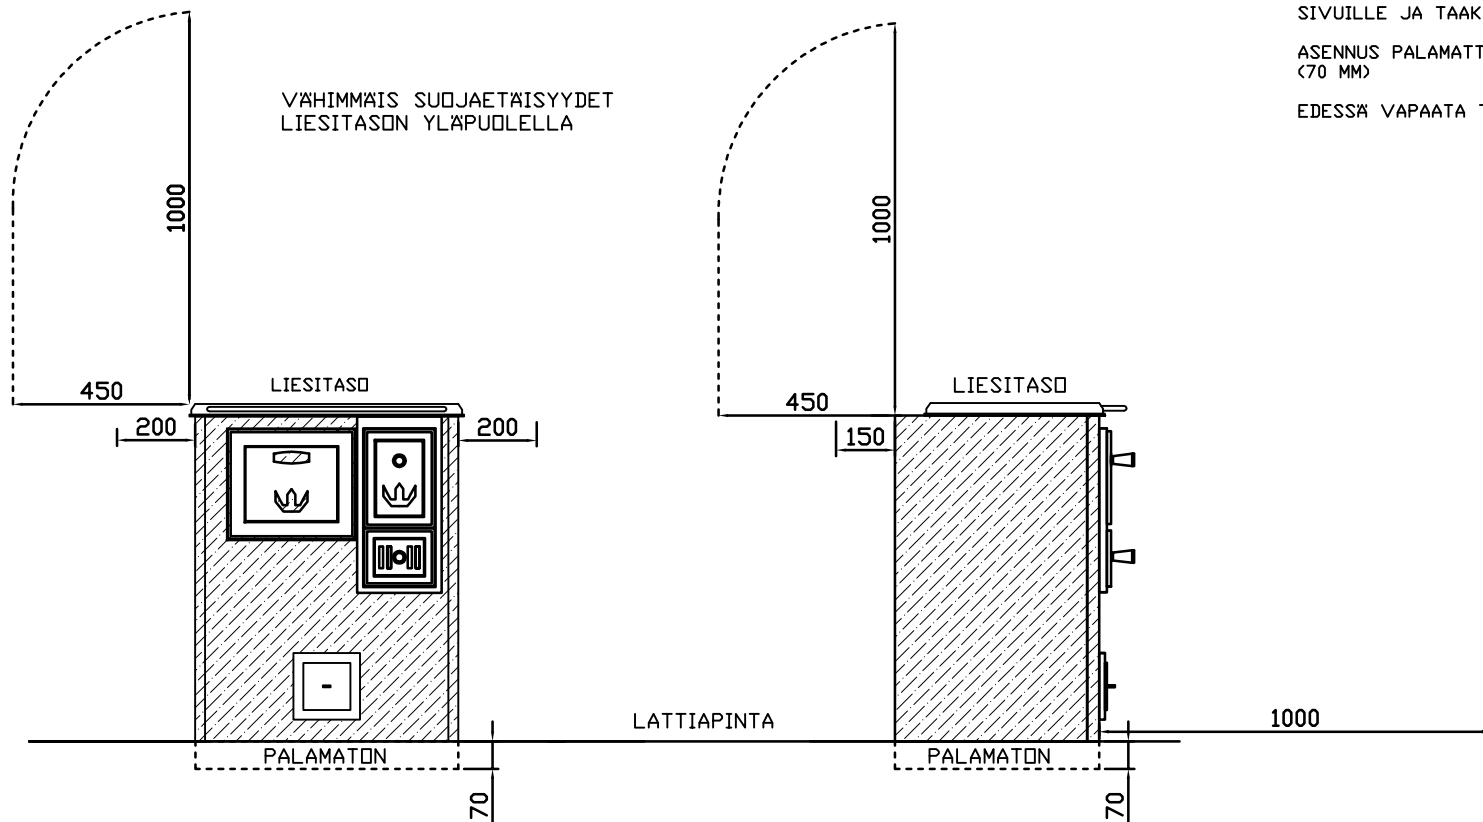


VÄHIMMÄIS SUOJAETÄISYYDET
LIESITASON YLÄPUOLELLA

RUNGON SUOJAETÄISYYS PALAVIIN
RAKENTEISIIN SIVUSUUNNASSA:
SIVUILLE 200 MM, TAAKSE 150 MM

SUOJAETÄISYYDET PALAVIIN RAKENTEISIIN
LIESITASON YLÄPUOLELLA:
SIVUILLE JA TAAKSE 450

ASENNUS PALAMATTOMALLE ALUSTALLE
(70 MM)

EDESSÄ VAPAATA TILAA 1000 MM

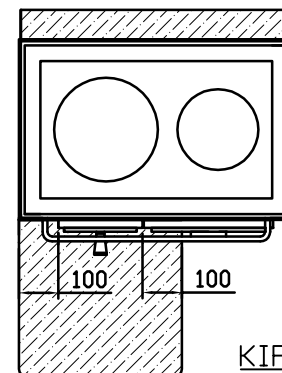

KIPINÄSUOJA

PALAVA-AINEINEN LATTIA ON SUOJATTAVA
TULIPESÄN EDESSÄ PALAMATTOMALLA
MATERIAALILLA (ESIM. METALLILEVYLLÄ,
KARKAISTULLA LASILLA TMS.) VÄHINTÄÄN 100
MM LUUKUN MOLEMMILLE SIVUILLE, SEKÄ 400
MM ETEEN

KEVYT SUOJAUS

YKSINKERTAINEN KEVYT SUOJAUS PIENENTÄÄ SUOJAETÄISYYTTÄ 50 %
KAKSINKERTAINEN KEVYT SUOJAUS PIENENTÄÄ SUOJAETÄISYYTTÄ 75 %

YKSINKERTAINEN KEVYT SUOJAUS VOIDAAN TEHDÄ VÄHINTÄÄN 7 MM PAKSUISESTA PALAMATTOMASTA KUITUVÄHVISTEISESTÄ
SEMENTTILEVYSTÄ TAI VÄHINTÄÄN 1MM PAKSUISESTA METALLILEVYSTÄ, JOKA KIINNITETÄÄN RIITÄVÄN TIHEÄSTI

KAKSINKERTAINEN SUOJAUS VOIDAAN TEHDÄ KAHDESTA EDELLÄMAINITUSTA LEVYSTÄ. LEVYT KIINNITETÄÄN TAUSTAANSA JA TARPEEN
MUKAAN TOISIINSA ESIMERKIKSI RUUVEILLA. SUOJATTAVAN PINNAN JA LEVYN VÄLIIN JÄTETÄÄN VÄHINTÄÄN 30 MM TUULETUSRAKO
ESIMERKIKSI PUTKIHOIKKEJA APUNAKÄYTTÄEN. SUOJAUKSEN TULEE OLLA IRTI MYÖS KATOSTA.

55 MM MUURAUS, JOKA REUNOILTAAN ON AVONAINEN JA IRTI SUOJATTAVASTA PINNASTA VÄHINTÄÄN 30 MM, VASTAA YKSINKERTAISTA
KEVYTTÄ SUOJAUSTA. SUOJATTAVASTA PINNASTA VASTAAVASTI IRTI OLEVA 120 MM MUURAUS VASTAA KAKSINKERTAISTA SUOJAUSTA.

SOFIA LIESI
SUOJAETÄISYYDET
1:20

23.10.2015

Puh. (02) 8441576
www.warmauunit.com

Warma
uunit